




Aménagement
de la
place de l'église

Réunion publique
28.02.2023

Plan masse // Phase esquisse

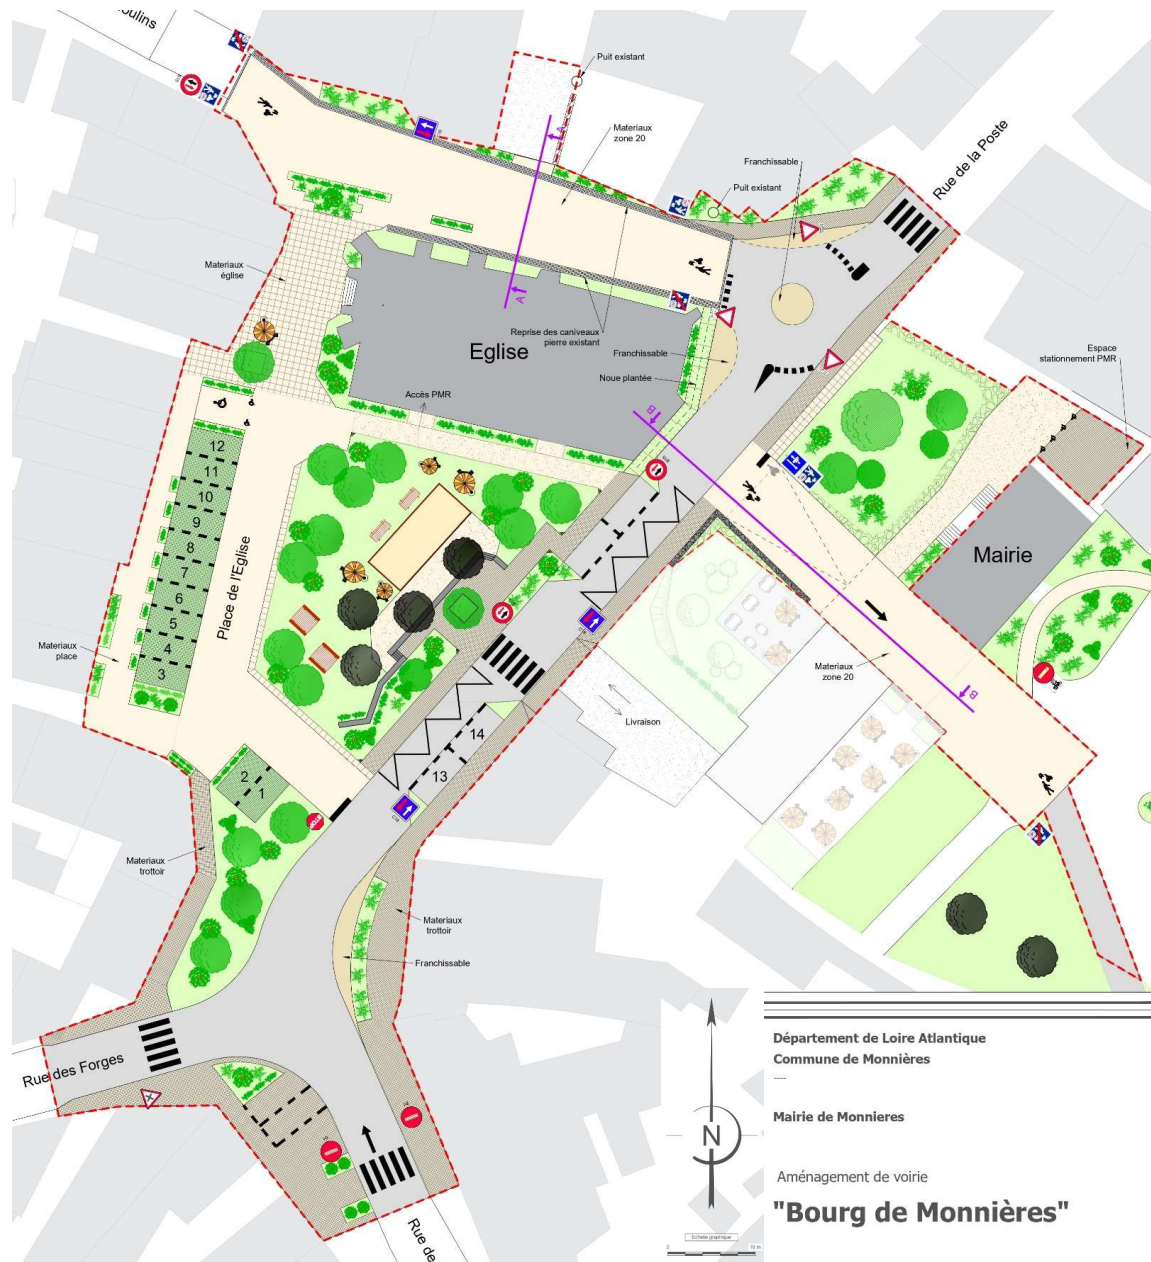

LEGENDE

Emprise du Projet

AMÉNAGEMENT

-  Béton balayé
-  Espaces plantées et perméable
-  Stabilisé
-  Enrobés
-  Bicouche provisoire
-  Pavés joint gazon
-  Dallage 60x60
-  Pavés joint sec
-  Revêtements franchissables
-  Enrochement
-  Noue végétalisée
-  Gabion


Département de Loire Atlantique
Commune de Monnières

Mairie de Monnières

Aménagement de voirie

"Bourg de Monnières"



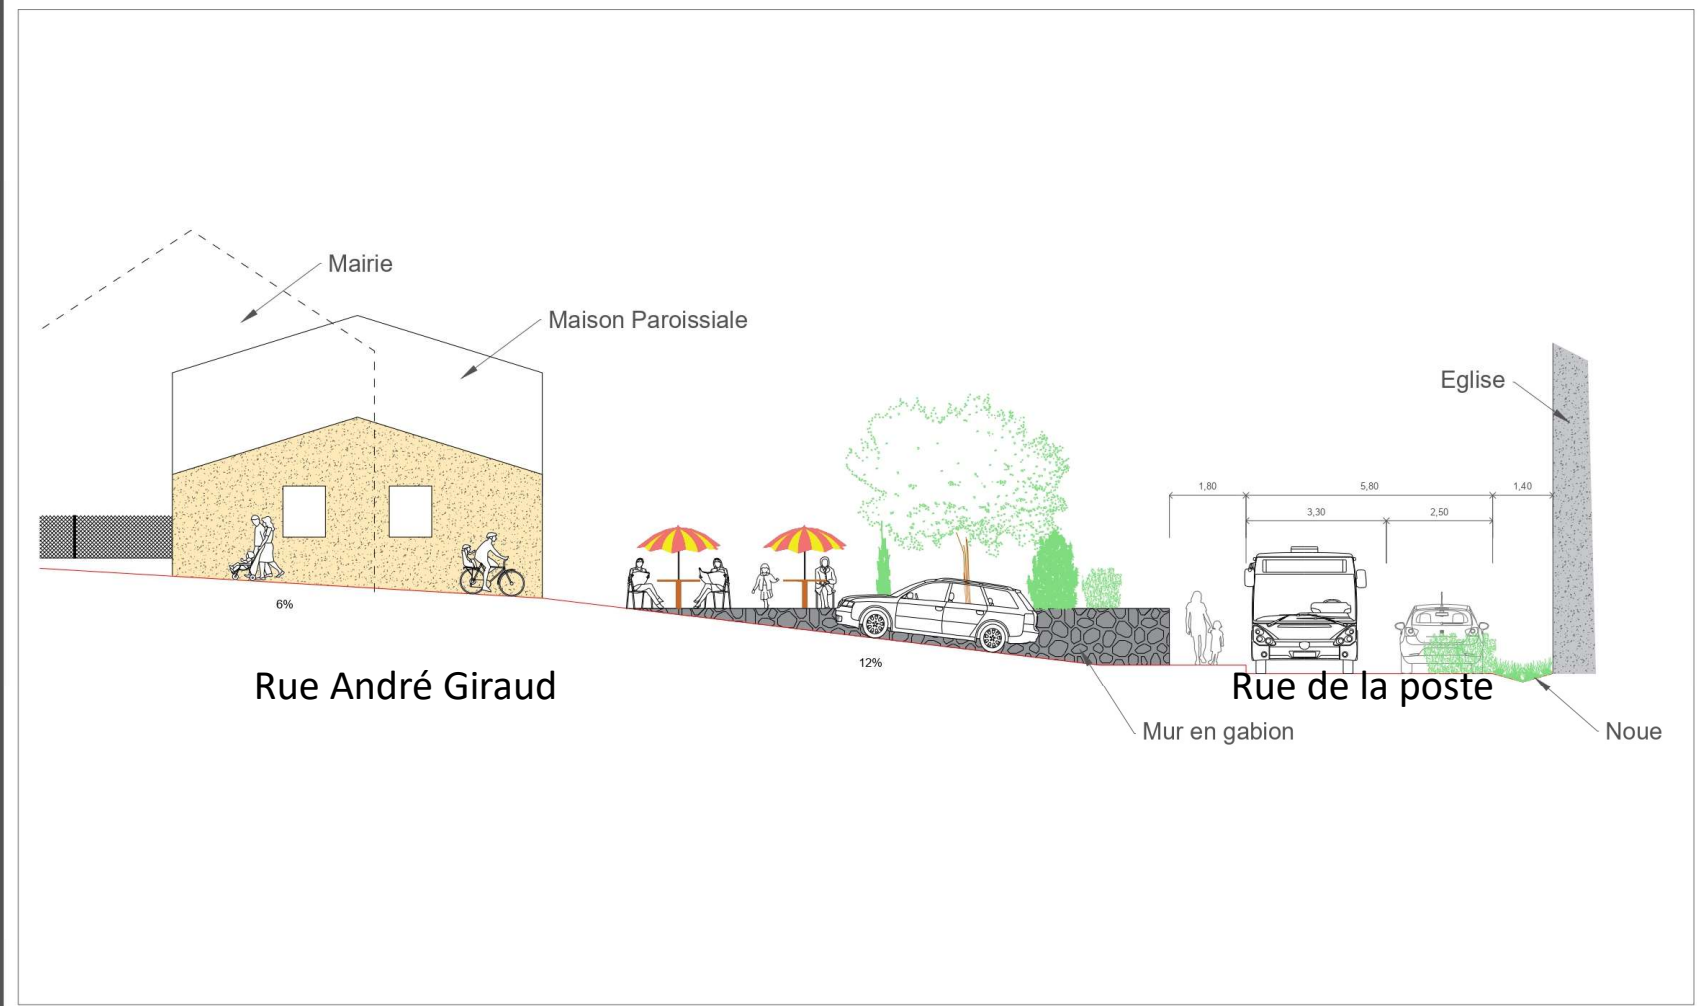

Rue André Giraud

Rue de la poste

Coupe B-B


Echelle 1/100



SIT&A CONSEIL
4 Rue de la Palenne - Chagnolet
17139 DOMPIERRE SUR MER
☎: 05 46 34 13 24
✉: larochelle@siteaconseil.fr

24 février 2023

Dossier : 221152 - Fichier : 221152_Plan.dwg

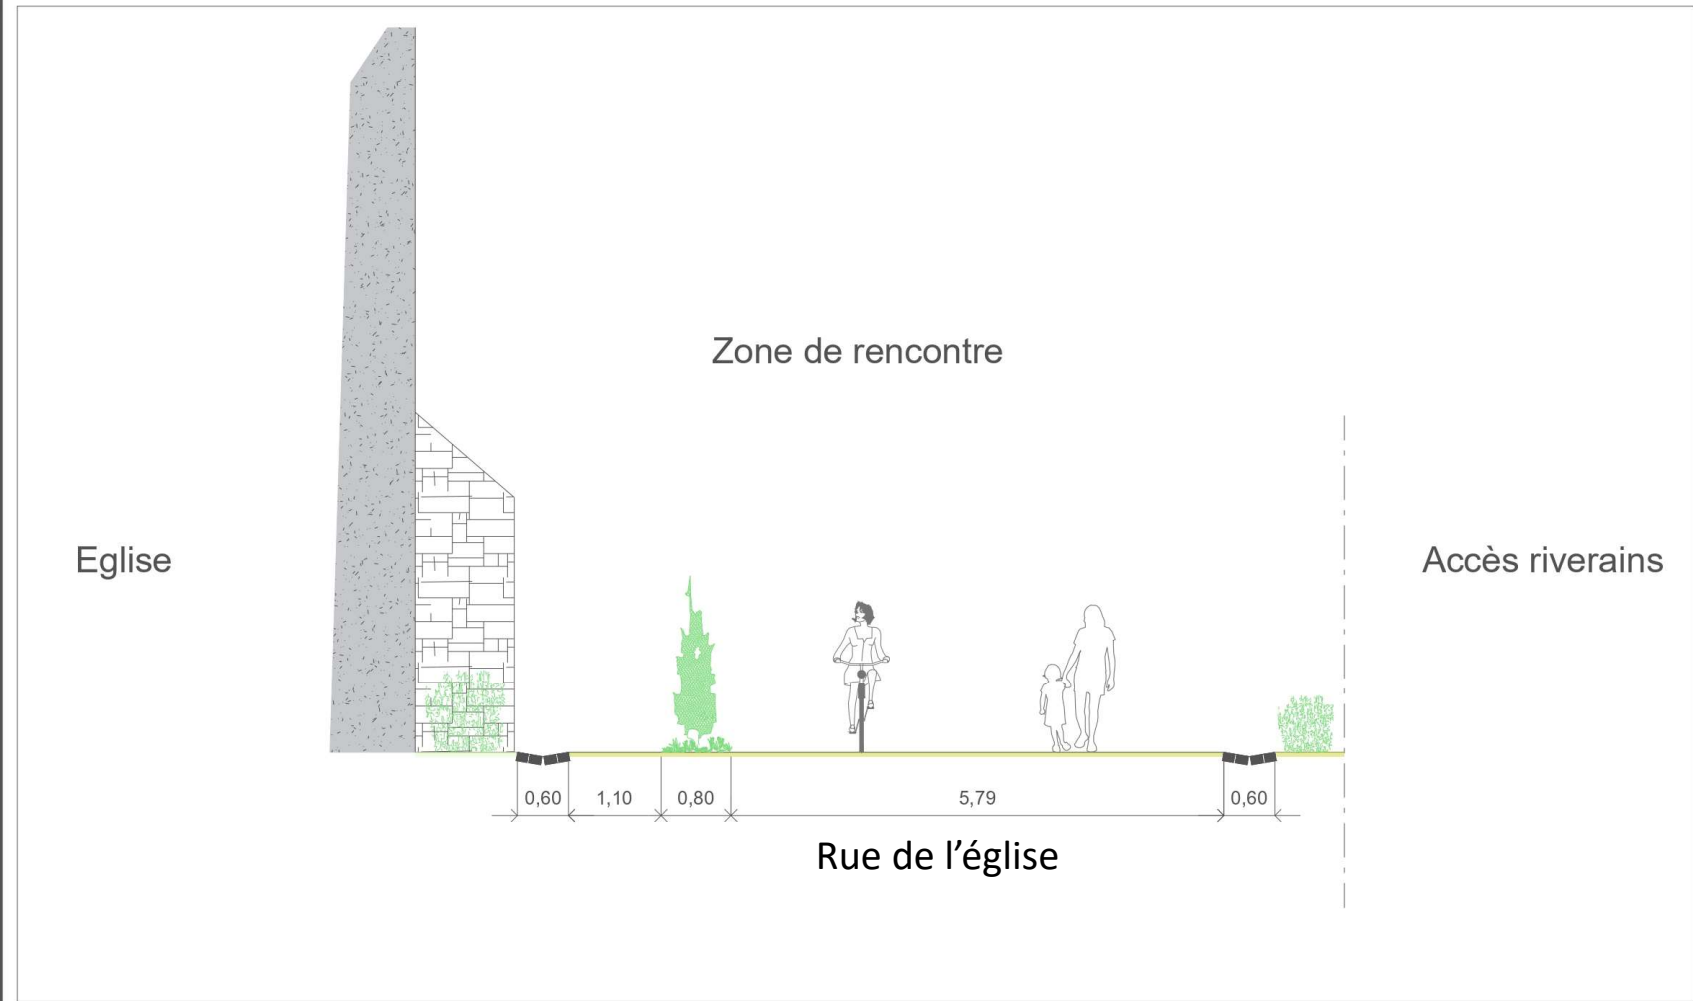

+



Perspective
// Phase esquisse

Planning prévisionnel





Bâtiments : rénovation par l'extérieur

Réunion publique


28.02.2023

Façades concernées par l'opération



— Façades en co-visibilité avec l'église

Chartre colorimétrique pour la place de l'église (à l'étude)

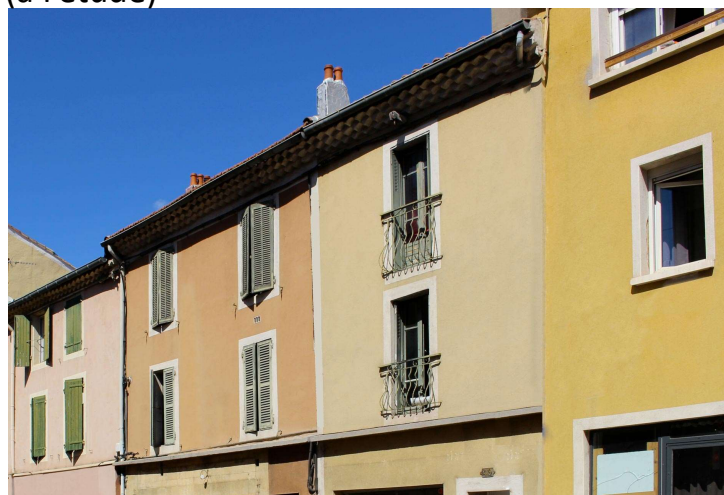

[Prendre Rendez-vous avec Espace Info Energie Pays de la Loire \(espace-france-renov.fr\)](https://espace-france-renov.fr)
[2023-01 Tableau récapitulatif des aides financières.pdf \(aliseen.org\)](https://aliseen.org)



Temps d'échange

Réunion publique

28.02.2023