



ARRETE TEMPORAIRE

portant réglementation de la circulation sur :
la route départementale 76
la commune de MONNIERES

Référence : GP RD76
N° : T-V-2024-02-293

LE PRESIDENT DU CONSEIL DEPARTEMENTAL DE LOIRE-ATLANTIQUE

VU le code général des collectivités territoriales et notamment l'article L3221-4 ;

VU le code de la route, notamment ses articles L110-1 et suivants, R411-1 et suivants, R413-1 et suivants ;

VU le code de la voirie routière et notamment les articles L113-1 et R113-1 ;

VU l'instruction interministérielle en vigueur sur la signalisation routière et notamment la 8ème partie, signalisation temporaire ;

VU le règlement de voirie en vigueur du Département de Loire-Atlantique ;

CONSIDERANT qu'il convient de réglementer temporairement la circulation sur la route départementale 76 afin de procéder à des tirages de câbles sur le réseau de la fibre optique.

ARRÊTE

ARTICLE 1

La circulation routière sera réglementée sur la route départementale 76 classée RDL2 entre les PR 2 + 265 et 4 + 470, entre les PR 5 + 785 et 6 + 655*, sur le territoire de la commune de MONNIERES.

du lundi 18 mars 2024 au vendredi 12 avril 2024

La restriction s'appliquera sur la section courante dans les deux sens de circulation. La largeur de la chaussée sera réduite à 3.00 m.

Les prescriptions suivantes seront mises en œuvre :

- circulation alternée par piquets K10
- vitesse limitée à 50 km/h
- interdictions de stationner, dépasser, s'arrêter au droit du chantier

La restriction sera mise en œuvre de jour de 08h00 à 17h30.

* Coordonnées GPS : RD76 de 47.117491,-1.327665 à 47.128437,-1.351211 - RD76 de 47.134599,-1.364124 à 47.137274,-1.372320

ARTICLE 2

La fourniture, la pose, la dépose et la maintenance de la signalisation correspondante seront assurées par SASU RWT - ENERGY, 5 Rue Joseph Monier - ZA NIHERNE / VILLEDIEU 36320 VILLEDIEU SUR INDRE, selon les règles de pose et de maintenance définies par le service aménagement de la Délégation Vignoble et conformément à la fiche CF23 - Alternat avec piquets K 10.

ARTICLE 3

Toute contravention au présent arrêté sera constatée et poursuivie conformément aux lois et règlements en vigueur.

ARTICLE 4

Le présent arrêté sera affiché en mairie de la commune de MONNIERES et placardé aux extrémités du chantier ou des sections réglementées.

ARTICLE 5

Le Directeur général des services du Département de Loire-Atlantique,
Le Maire de la commune de MONNIERES,
Le Commandant du groupement de gendarmerie de COB Clisson,
sont chargés, chacun en ce qui le concerne, de l'exécution du présent arrêté.

Fait à GETIGNE

Le 01 mars 2024

Pour le Président du Conseil Départemental,

L'adjoint au chef du service aménagement


Une copie sera adressée à :

- Le groupement de gendarmerie de COB Clisson


Annexe à l'arrêté de circulation T-V-2024-02-293

Plan de situation

Situation des travaux

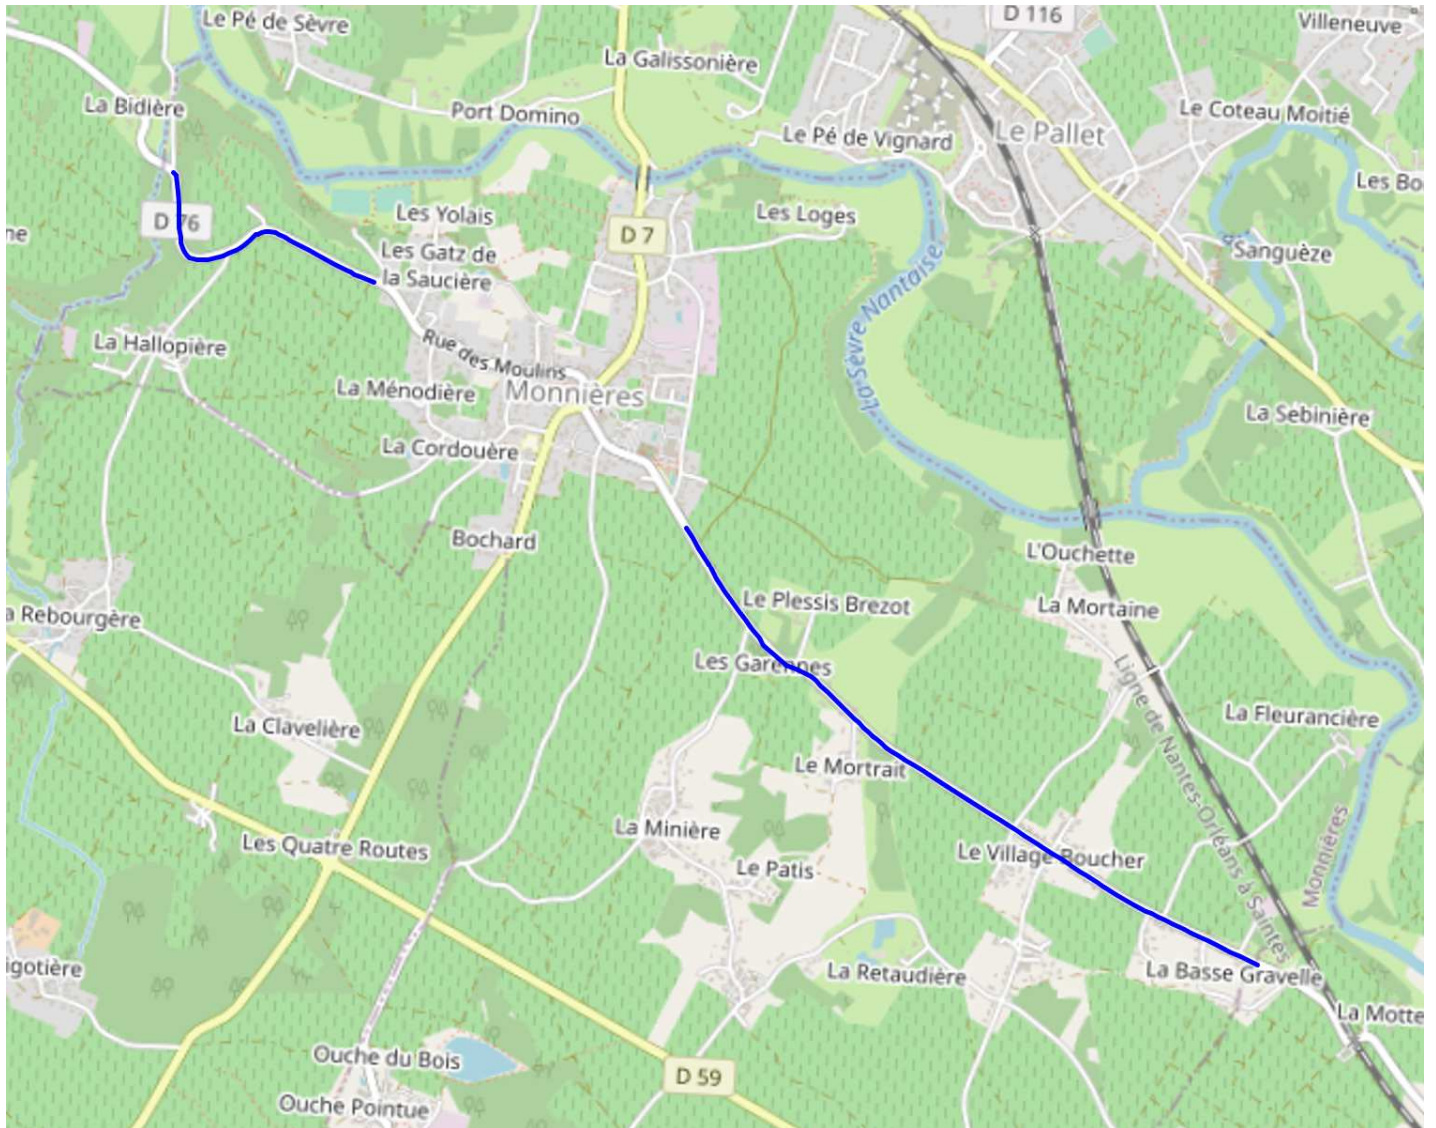

Alternat par piquets K 10

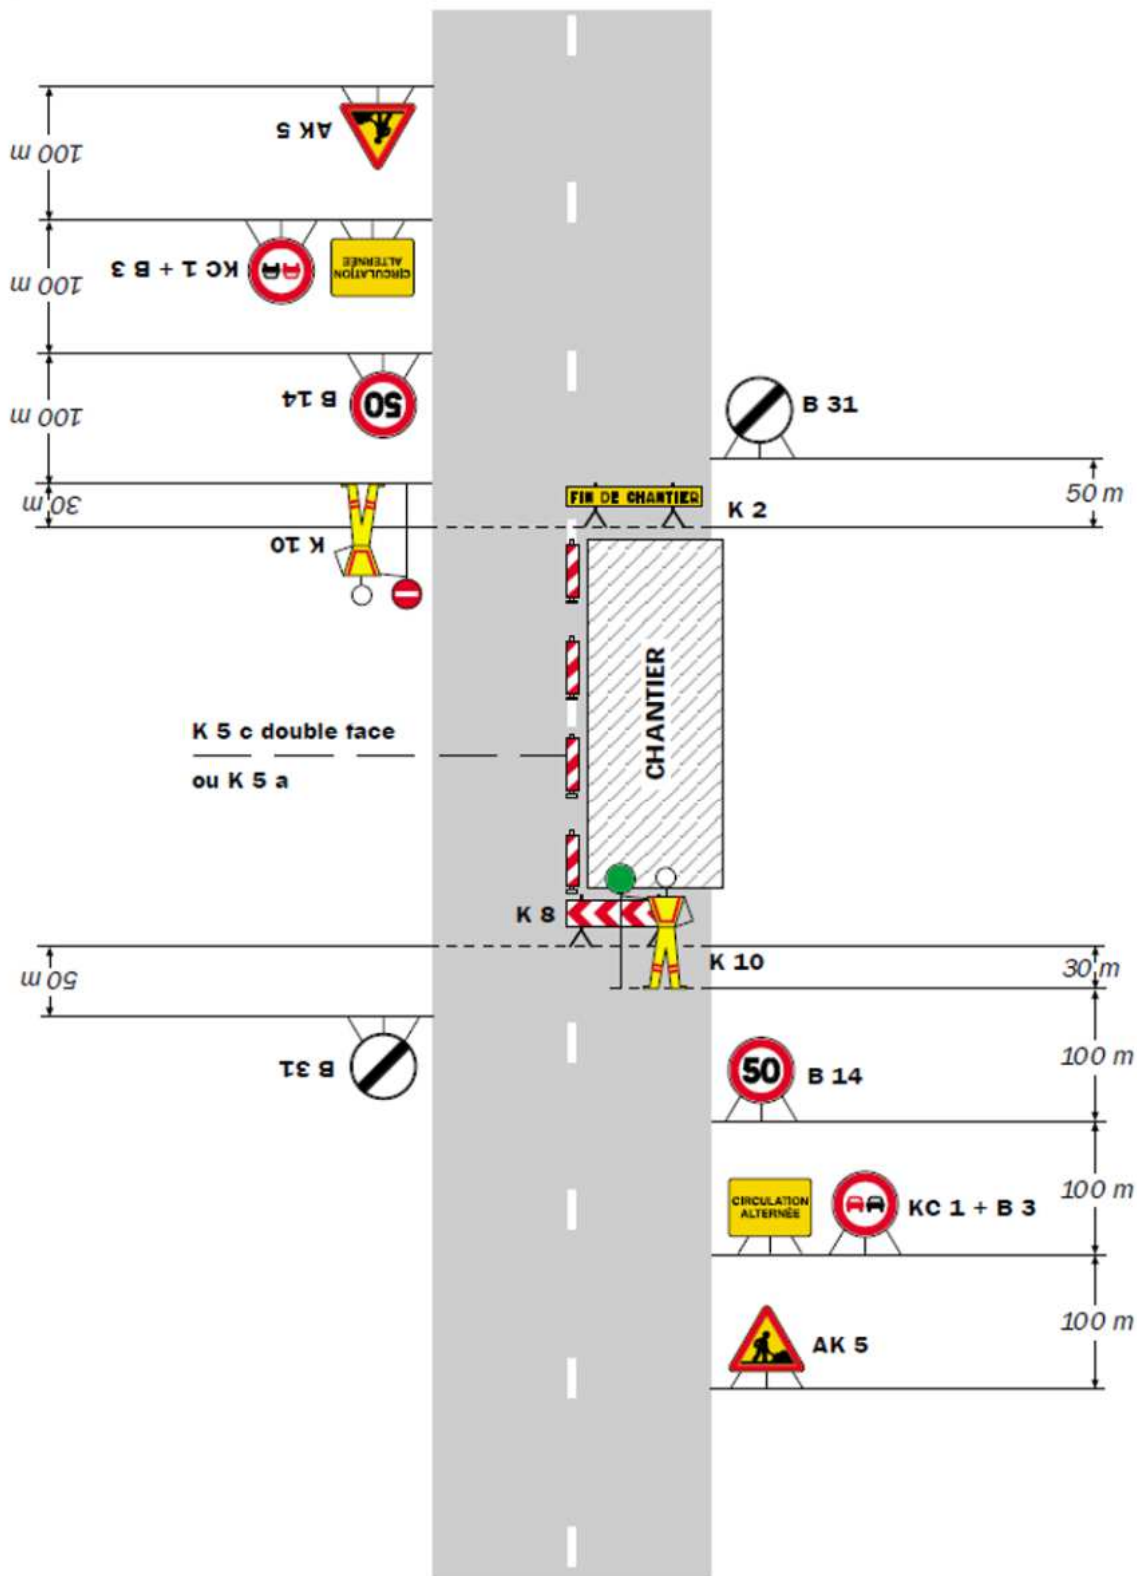

Remarque(s) :

- Dispositif applicable uniquement de jour et sous certaines conditions : Cf. Signalisation temporaire - Les alternats.

- Un panneau B 14 de limitation de vitesse à 70 km/h peut éventuellement être intercalé entre les panneaux AK 5 et KC 1.